


REMONT
RZUT "CZARNEGO MOSTU" NA FOSIE
SKALA 1:50

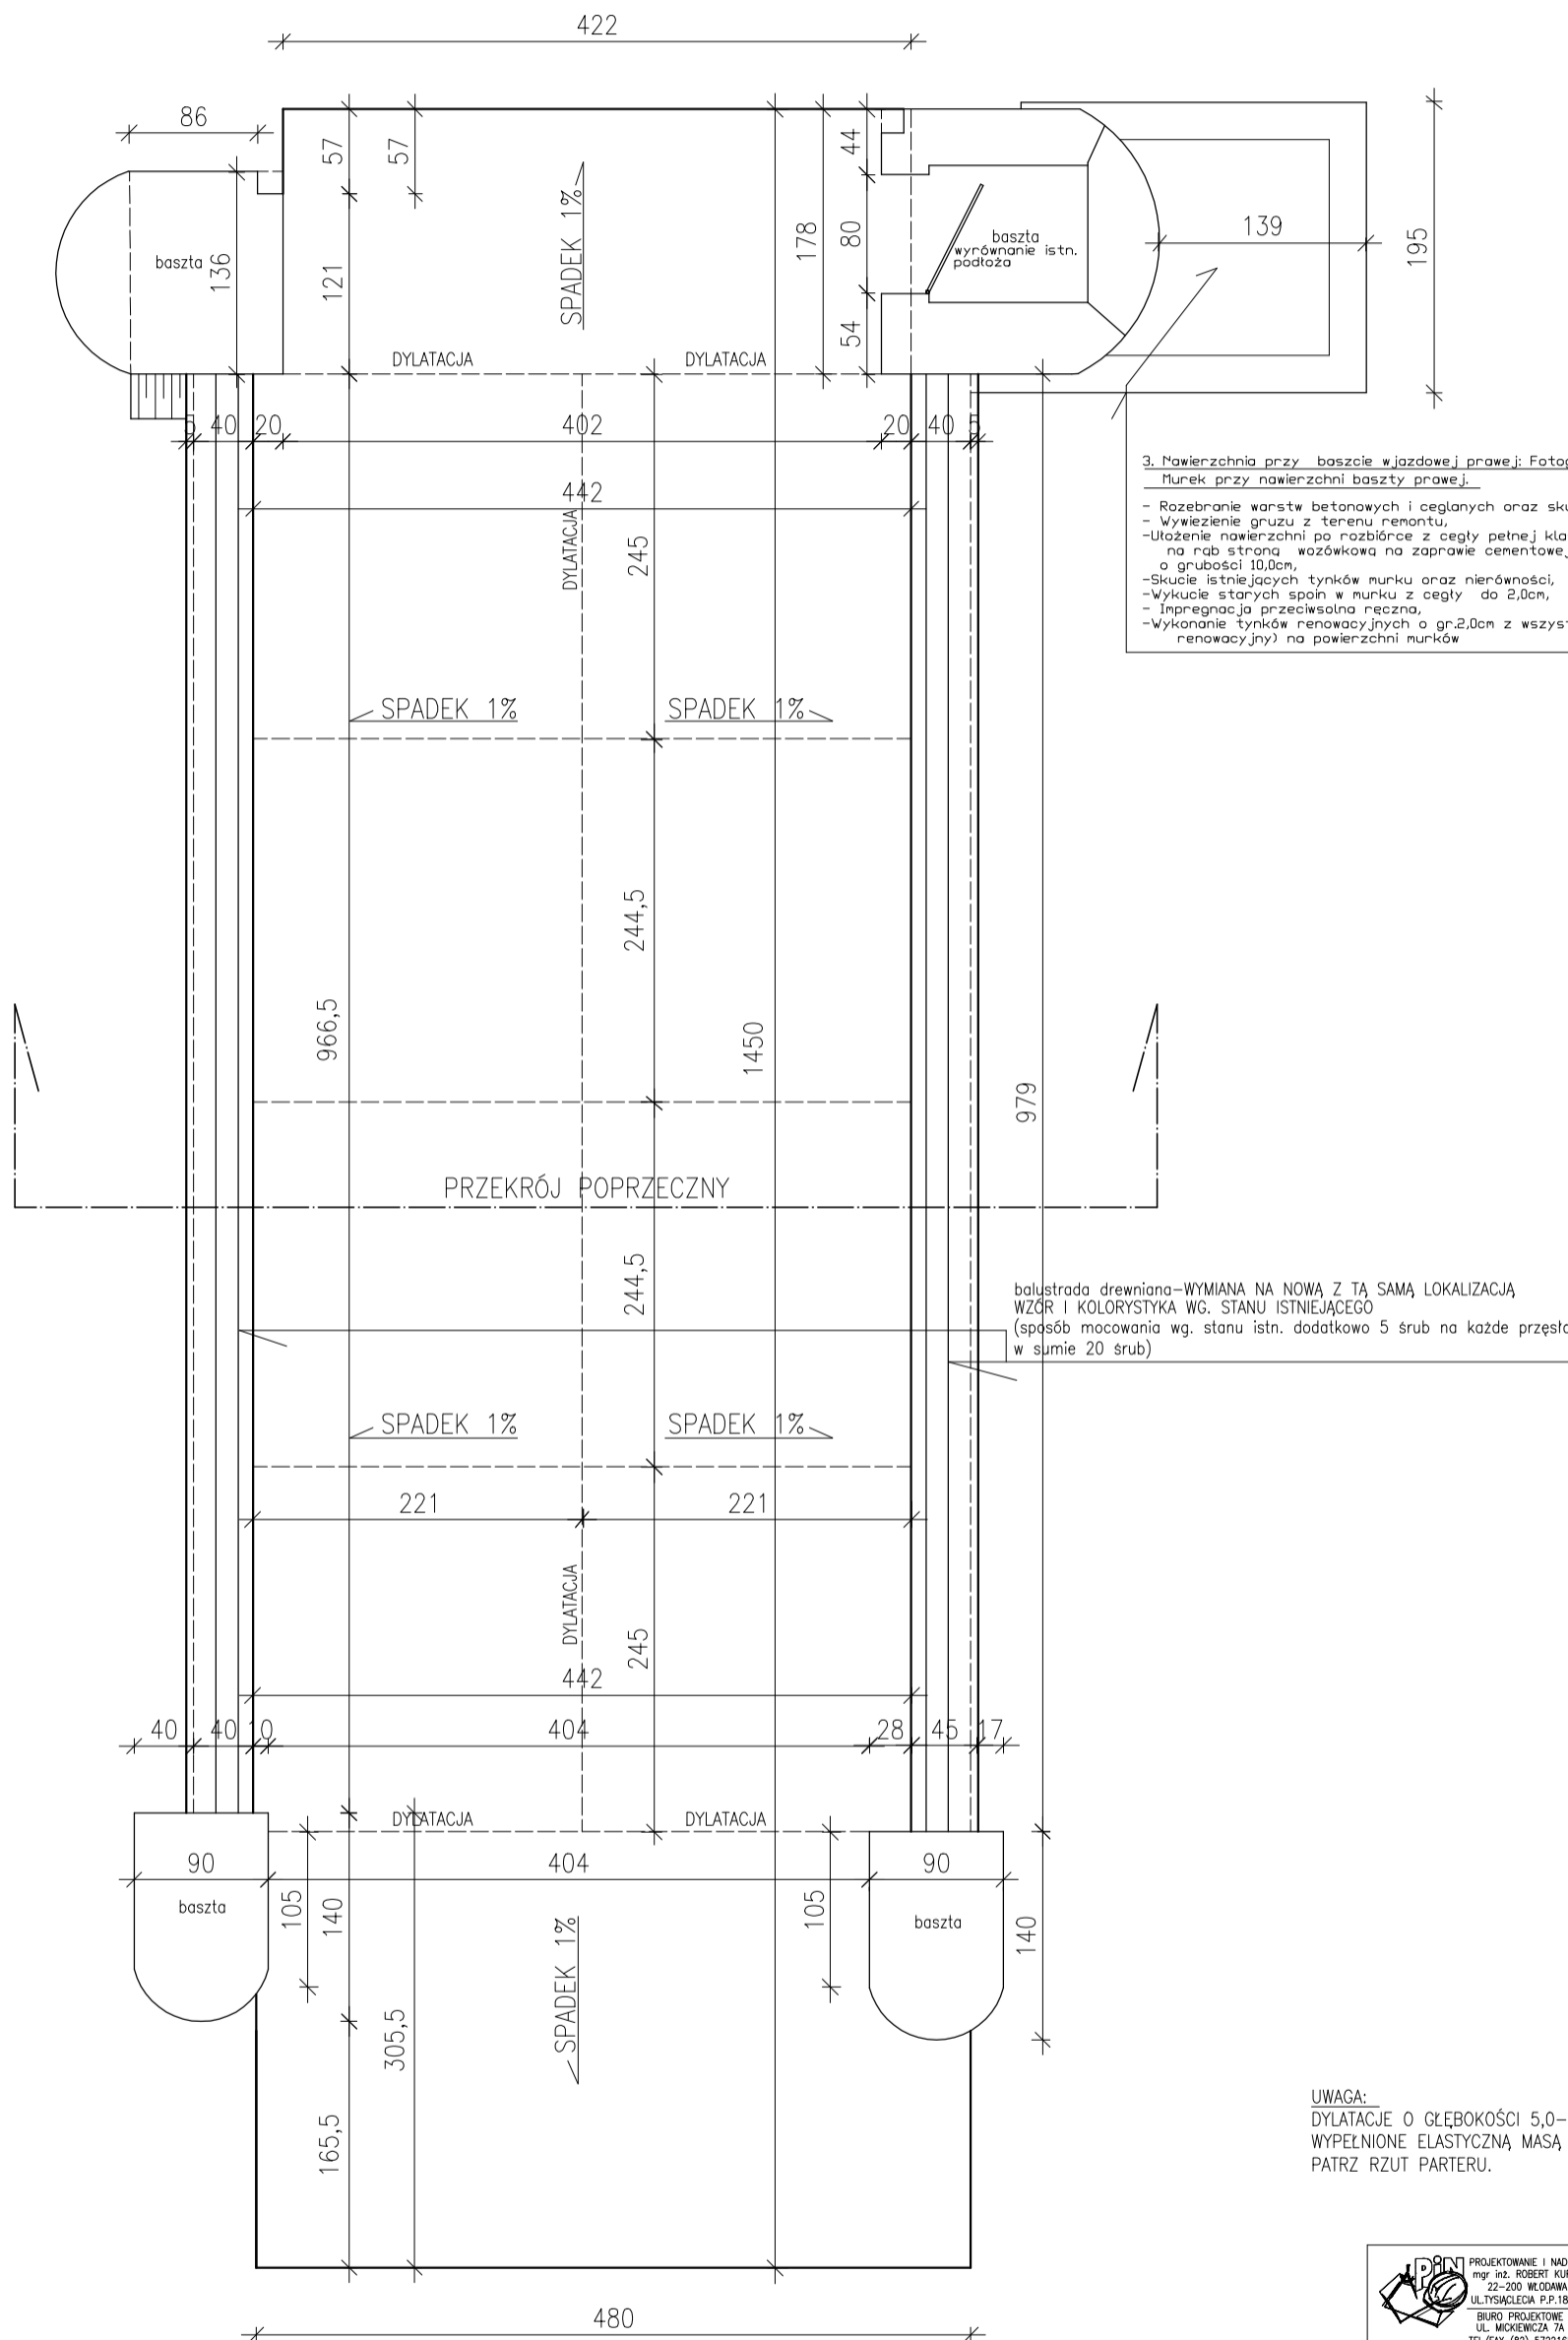


3. Powierzchnia przy baszcie wjazdowej prawej: Fotografia nr 5 i nr 6.
Murek przy nawierzchni baszty prawej.

- Rozebranie warstw betonowych i ceglanych oraz skucie nierówności przy baszcie prawej,
- Wywiezienie gruzu z terenu remontu,
- Ułożenie nawierzchni pa rozbiórce z cegły pełnej klasy 15 MPa o wymiarach 25x12x6,5cm na nab stronę wozówkową na zaprawie cementowej, na podsypce cementowo-piaskowej o grubości 10,0cm,
- Skucie istniejących tynków murku oraz nierówności,
- Wykucie starych spoin w murku z cegły do 2,0cm,
- Impregnacja przeciwsłoneczna,
- Wykonanie tynków renowacyjnych o gr.2,0cm z wszystkimi warstwami (pod tynk renowacyjny) na powierzchni murków

balustrada drewniana-WYMIANA NA NOWĄ Z TĄ SAMĄ LOKALIZACJĄ
WZÓR I KOLORYSTYKA WG. STANU ISTNIEJĄCEGO
(sposób mocowania wg. stanu istn. dodatkowo 5 śrub na każde przęsło
w sumie 20 śrub)

UWAGA:
DYLATACJE O GŁĘBOKOŚCI 5,0-7,0CM WARSTWY BETONU CEMENTOWEGO
WYPEŁNIONE ELASTYCZNĄ MASĄ USZCZELNIAJĄCĄ.
PATRZ RZUT PARTERU.

 PROJEKTOWANIE I NADZÓR mgr inż. ROBERT KURYŚ 22-200 WŁODAWA UL. TYSGAŁECHA, P.F.16/3 BIURO PROJEKTOWE UL. MIKIEWICZA 7A TEL./FAX (82) 5722165 TEL. KOM. 601 165 975 e-mail: robert-kuryś@wp.pl		INWESTYCJA: REMONT "CZARNEGO MOSTU" NA FOSIE NA TERENIE ZESPOŁU DWORSKI-PARKOWEGO W ROMANOWIE 22-518 SOSNOWKA DZ. NR 57 INWESTOR: MUZEUM JÓZEFA IGNACEGO KRASZEWSKIEGO W ROMANOWIE 22-518 SOSNOWKA ROMANGÓW 25 FAZA: REMONT	
RZUT "CZARNEGO MOSTU" NA FOSIE		SKALA 1:50	DZ. 02.07.2018
Faza Projektant w specjalności architektonicznej do projektowania bez ograniczeń	Mgr inż. arch. Ewa Batoryn	Nr umowy 132/BRUK/2015 UMWP/18-0274	Data 02.07.2018
Projektant w specjalności drogowej			Data 02.07.2018
Projektant w specjalności inżynierskiej (budowlanej) do projektowania bez ograniczeń	Inż. Jan Kuryś	Nr umowy 906/CH/92	Data 02.07.2018