

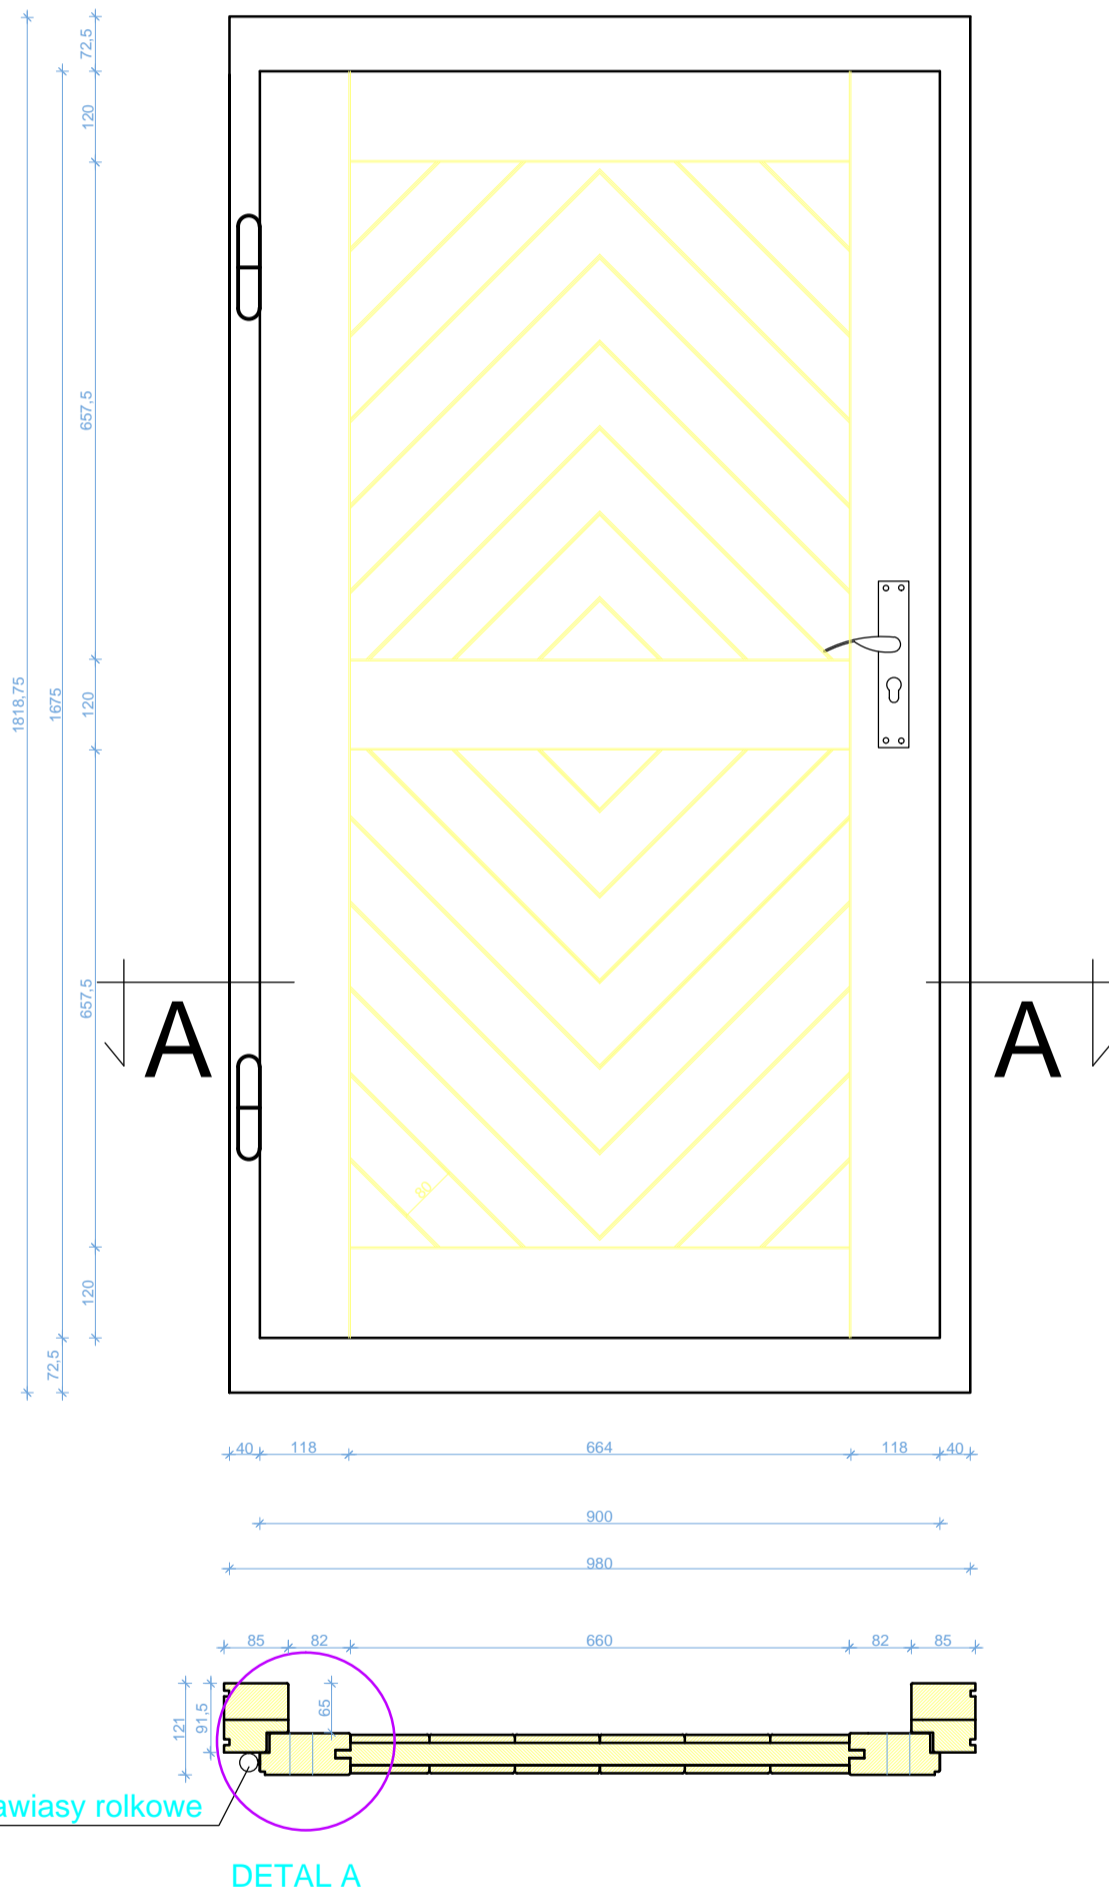


DETAL A  
skala 1:2

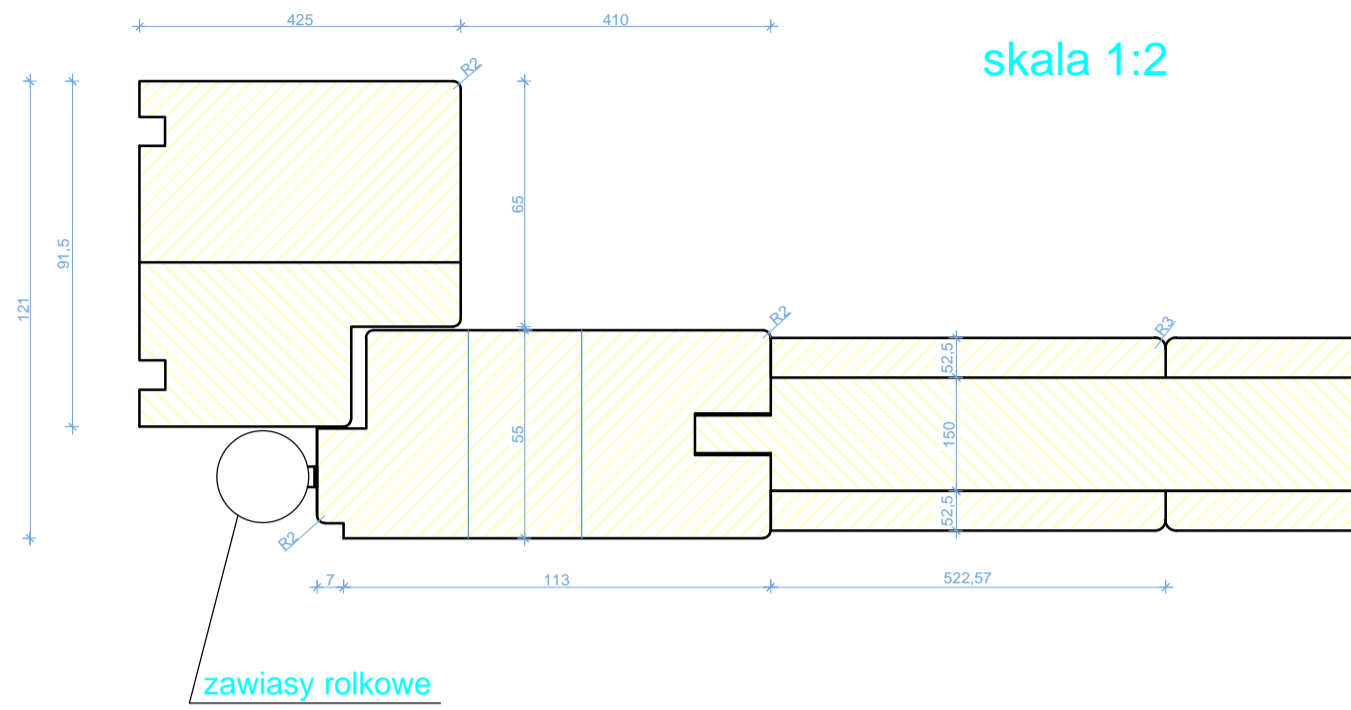

WIDOK I PRZEKROJE DRZWI PEŁNYCH  
PROJEKTOWANYCH zewnętrznych O5 skala 1:10

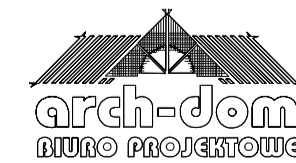

Plac Szkolny Dwór 28  
21-500 Biała Podlaska  
tel. (0-83)  
342-00-36

Rysunek				DRZWI PROJEKTOWANE O5: WIDOK I PRZEKROJE			
Obiekt				Remont Dworu Muzeum J.J. Kraszewskiego w Romanowie			
Lokalizacja				Romanów, gm. Sosnówka, dz. nr 57			
Inwestor				Muzeum J.J. Kraszewskiego w Romanowie			
Specjalność		Imię i nazwisko		Uprawnienia		Podpis	
PROJEKTANTA		mgr inż. arch. Henryk Dołęgowski		259/BPI/85 spec.architektoniczna			
AS. PROJEKTANTA		inż. Ewa Szydłowska					
Branża		Data		Skala		Nr Rys.	
BUDOWLANA		V.2012 r.		1:10		16	