


ARCHITEKTURA  
PRZEKRÓJ  
DOJŚCIE DO BUDYNKU  
SKALA 1:20

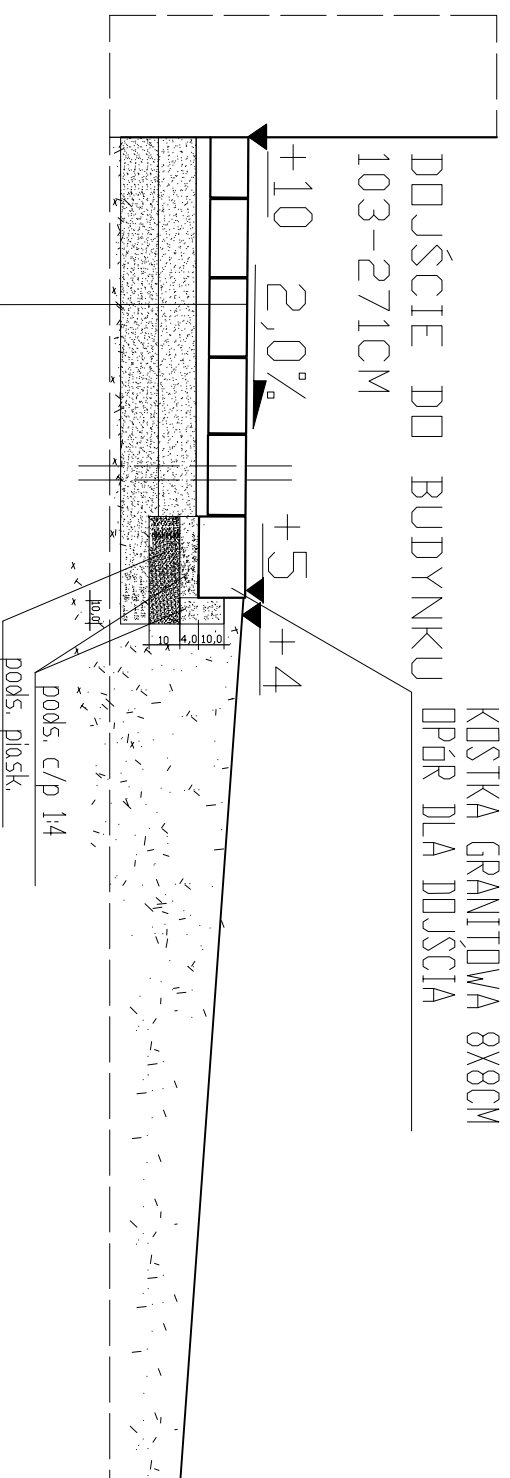


**WARSTWY:**

10	WARSTWA ŚCIERALNA Z KOSTKI GRANITOWEJ 6X6CM SZARA, DP6R 8X8CM -KOLDR DOBRANY W/G. KOSTKI ISTNIEJĄCEJ-PARKING PRZY MUZEUM
4	PODSYPKA CEMENTOWO-PIASKOWA 1:4
12	PODBUDOWA ZASADNICZNA PIASEK STABILIZ. CEMENTEM Rm=2,5MPa
10	WARSTWA ODCINAJĄCA Z PIASKU ŚREDNIOZARNISTEGO STABILIZOWANEGO MECHANICZNIE

36

**UWAGA:** PRZY BUDYNKU OD STRONY ZACHODNIEJ, POMIĘDZY ŚCIANĄ BUDYNKU A MURKIEM OPOROWYM ZAPROJEKTOWANO SZCZELNĄ OPASKĘ BETONOWĄ DYLATOWANĄ Z ODPROWADZENIEM WÓD PODŁUŻNIE NA DOJŚCIE CHODNIK I OPASKĘ DOCELOWO ZIELEŃ. TAK JAK AKTUALNIE. OPASKA NA WARSTWACH PROJEKTOWANYCH-PATRZ JAK DOJŚCIE DO BUDYNKU.

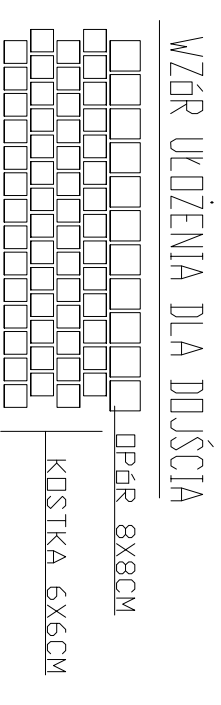

<p><b>BIPM</b> PROJEKTOWANIE I NADZÓR mgr inż. ROBERT KURYŚ 22-200 WKODAWA UL. TYSZĄTECHA P.P.18/3</p>		<p>INWESTYCJA: RENONT WRAZ ZE ZMIANĄ SPOSOBU UŻYTKOWANIA CZĘŚCI PRAWNYCH Z PRZEZNACZENIEM NA POMIESZCZENIE USŁUGOWE-HANDELNE 21-518 SOSNOWKA ROMANÓW 25. DZ. NR 57 W ROMANOWIE ROMANÓW 25 21-518 SOSNOWKA</p>	
<p>BIURO PROJEKTOWE UL. MICKIEWICZA 7A TEL./FAX (82) 5722165 TEL. KOM. 601 165 975 e-mail: robert-kuryś@wp.pl</p>		<p>INWESTOR: MUZEUM J.I. KRASZENSKIEGO W ROMANOWIE ROMANÓW 25 21-518 SOSNOWKA</p>	
<p>PROJEKTANT W SPECJALNOŚCI ARCHITEKTURALNEJ</p>		<p>FAZA ARCHITEKTURA</p>	
<p>PROJEKTANT W SPECJALNOŚCI KONSTRUKCYJNO-BUDOWLANEJ</p>		<p>SKALA 1:20</p>	
<p>OPRACOWAŁ: mgr inż. Robert Kuryś</p>		<p>DATA 16.11.2015</p>	
<p>BR. KONSTR.-BUD. ARCHTEKT</p>		<p>DATA 16.11.2015</p>	
<p>OPRACOWAŁ: mgr inż. Robert Kuryś</p>		<p>DATA 16.11.2015</p>	
<p>BR. KONSTR.-BUD. ARCHTEKT</p>		<p>DATA 16.11.2015</p>	