



INWENTARYZACJA  
 RZUT "CZARNEGO MOSTU" NA FOSIE  
 SKALA 1:50

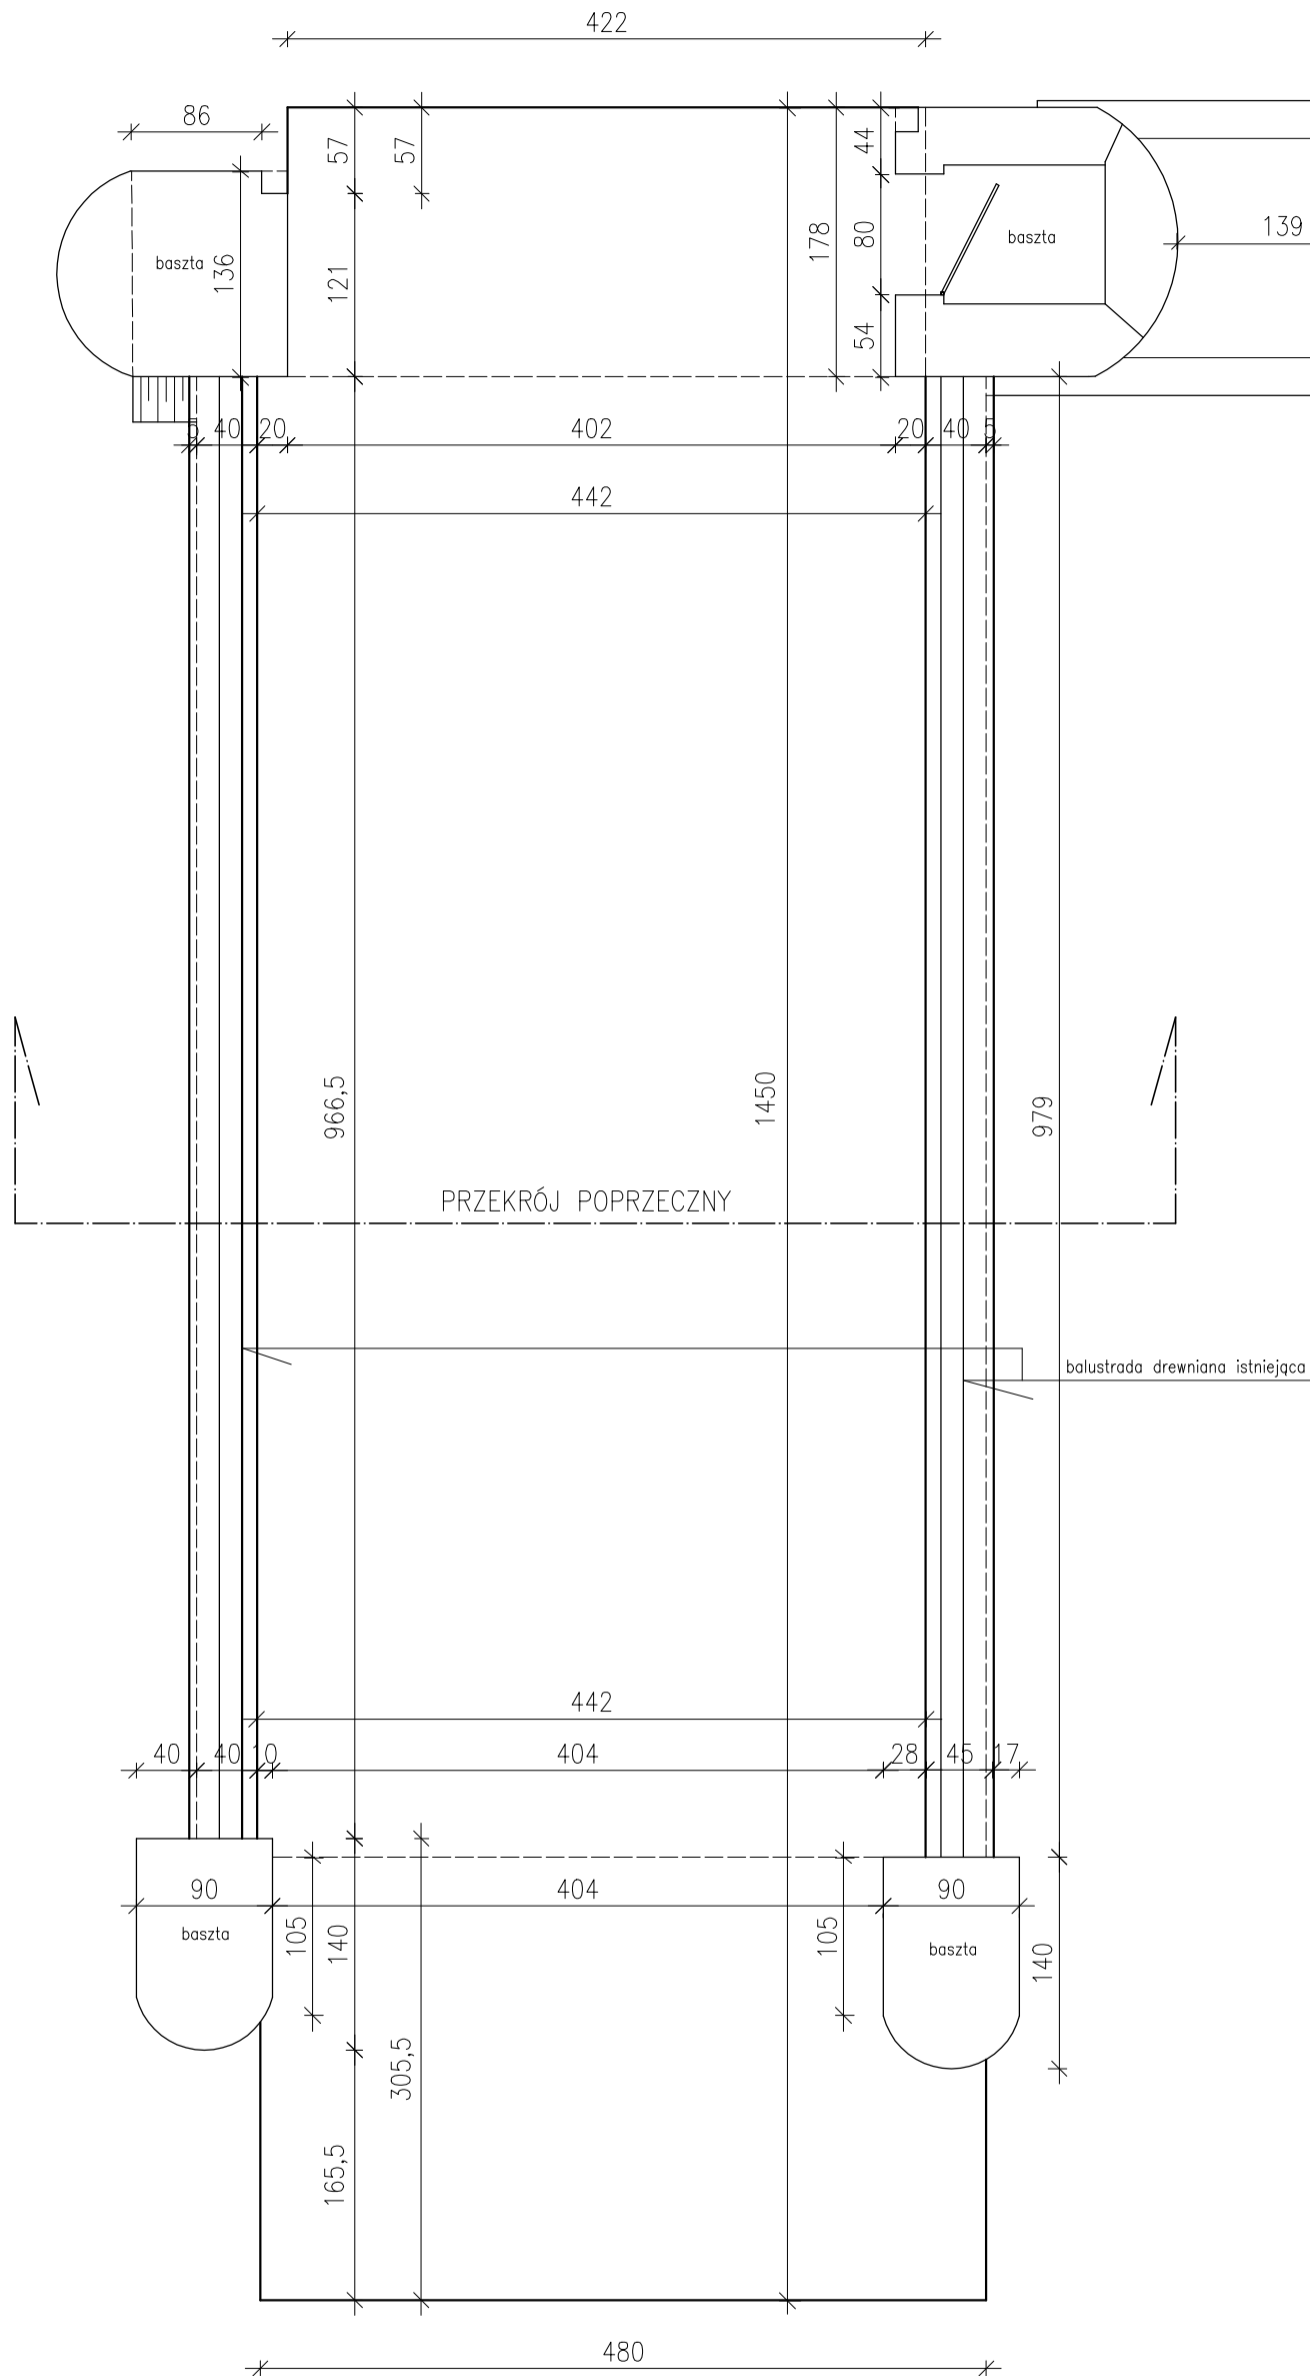

 PROJEKTOWANIE I NADZÓR mgr inż. ROBERT KURYS 22-200 WŁODAWA UL. TYSZKIEWICZA, P.F. 16/3 BIURO PROJEKTOWE UL. MICKIEWICZA 7A TEL./FAX (82) 5722165 TEL. KOM. 601 165 975 e-mail: robert_kurys@wp.pl		INWESTYCJA: REMONT "CZARNEGO MOSTU" NA FOSIE NA TERENIE ZESPOŁU DWORSKI-PARKOWEGO W ROMANOWIE 22-518 SOSNOWKA DZ. NR 57  INWESTOR: MUZEUM JÓZEFA IGNACEGO KRASZEWSKIEGO W ROMANOWIE 22-518 SOSNOWKA ROMANGÓW 25	
RZUT "CZARNEGO MOSTU" NA FOSIE		SKALA <b>1:50</b>	INW. INWENTARYZACJA
FUNKCJA Projektant w specjalności architektonicznej do projektowania bez ograniczeń	IMIĘ I NADZWISKO mgr inż. arch. Ewa Białoryn	NR UMOWY 132/BRKK/2015 UMWP.01-0274	DATA 02.07.2018
Projektant w specjalności drogowej			02.07.2018
Projektant w specjalności inżynierskiej (budowlanej) do projektowania bez ograniczeń	Inż. Jan Kurys	91/69 905/CH/92	02.07.2018

Autocad LT 2010