


SZKIC SYTUACYJNY LOKALIZACJI MUZEUM J.I. KRASZEWSKIEGO
W ROMANOWIE Gm. SOSNÓWKA NA DZ. NR EW. 57

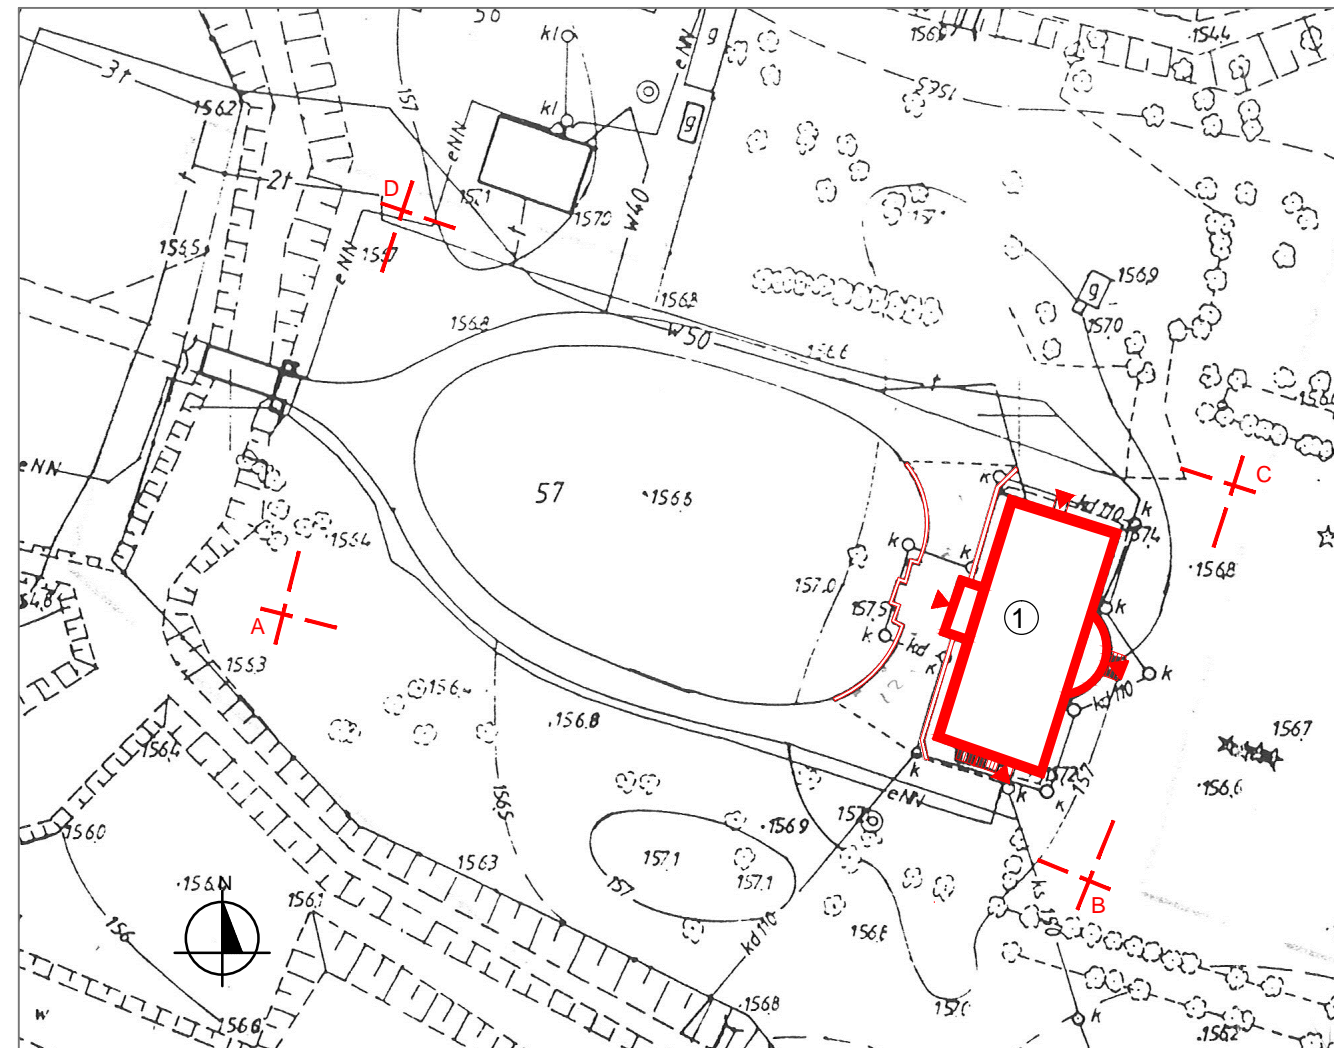

SKALA 1:500

INWESTOR: Muzeum J.I. Kraszewskiego w Romanowie


ADRES: Romanów 25
21-518 Sosnówka



LEGENDA:

-  REMONTOWANY BUDYNEK DWORU
-  WEJŚCIA, WJAZDY
- A, B, C, D, A** ZAKRES OPRACOWANIA

ORIENTACJA:

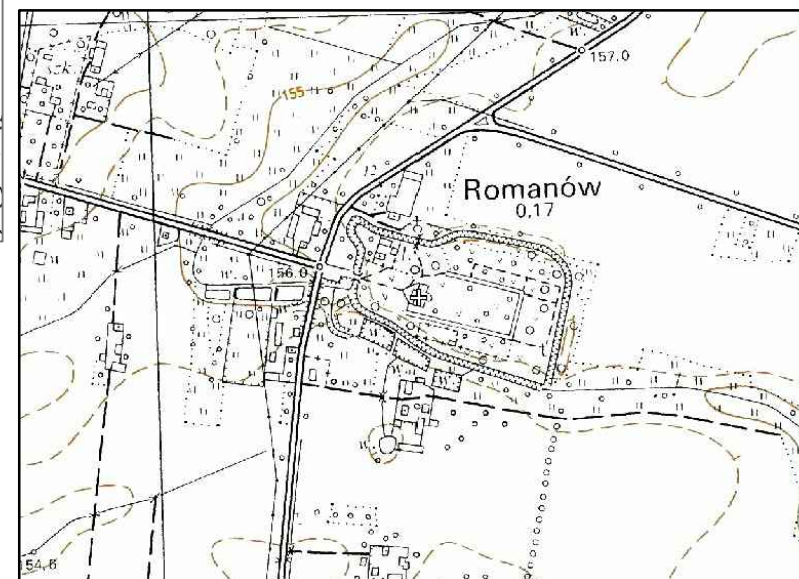

Plac Szkolny Dwór 28
21-500 Biała Podlaska
tel. (0-83)
342-00-36

Rysunek	SZKIC SYTUACYJNY		
Obiekt	Remont Dworu Muzeum J.I. Kraszewskiego w Romanowie		
Lokalizacja	Romanów, gm. Sosnówka, dz. nr. 57		
Investor	Muzeum J.I. Kraszewskiego w Romanowie		
Specjalność	Imię i nazwisko	Uprawnienia	Podpis
PROJEKTANT	mgr inż. arch. Henryk Dołęgowski	259/BP/85 spec.architektoniczna	
AS. PROJEKTANTA	inż. Ewa Szydłowska		
Branża	Data	Skala	Nr Rys.
BUDOWLANA	V.2012 r.	1:500	1