



ARCHITEKTURA ZESTAWIENIE STOLARKI DRZWIOWEJ skala 1:20


DRZWI ZEWNĘTRZNE DZ1
90x190 SZTUKI=1
LEWE

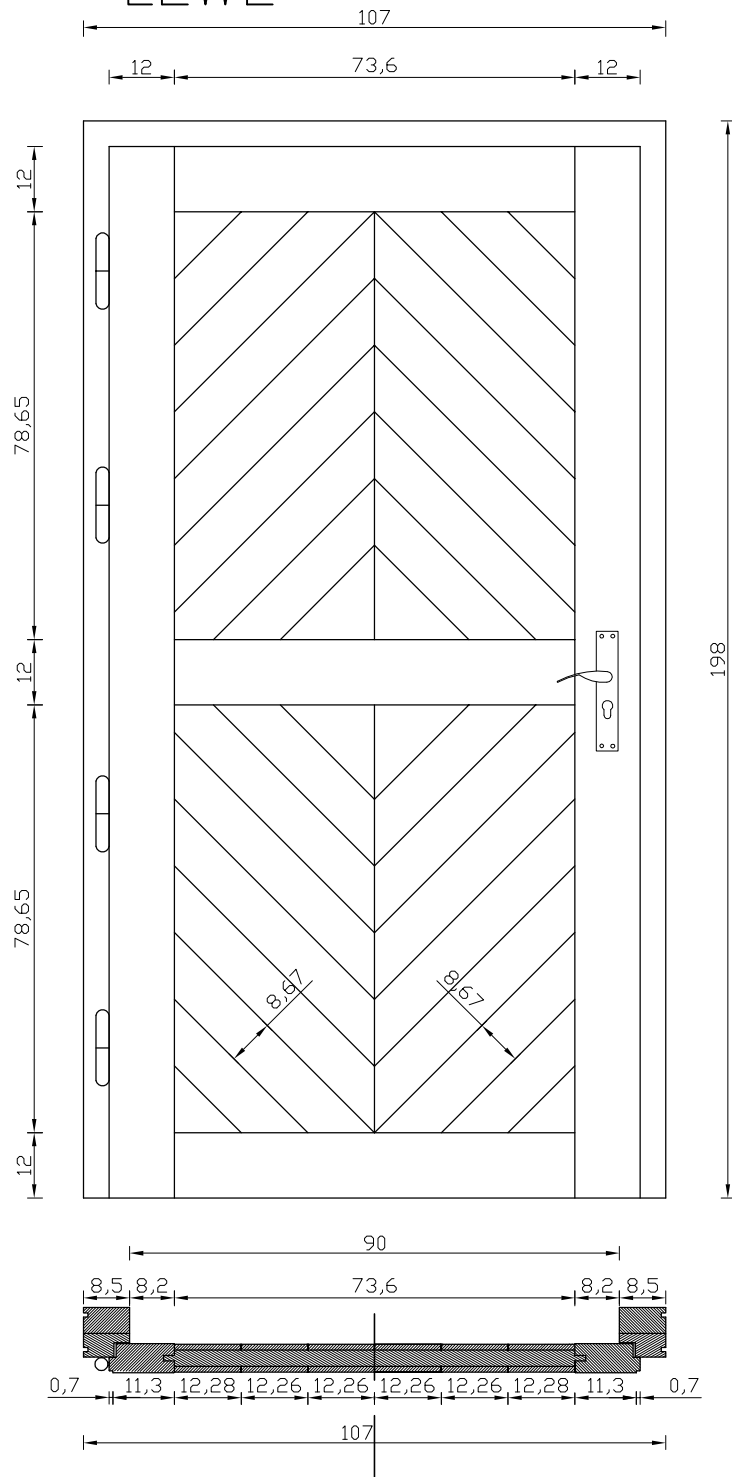

DRZWI WEWNĘTRZNE D1
90x180 SZTUKI=1
LEWE

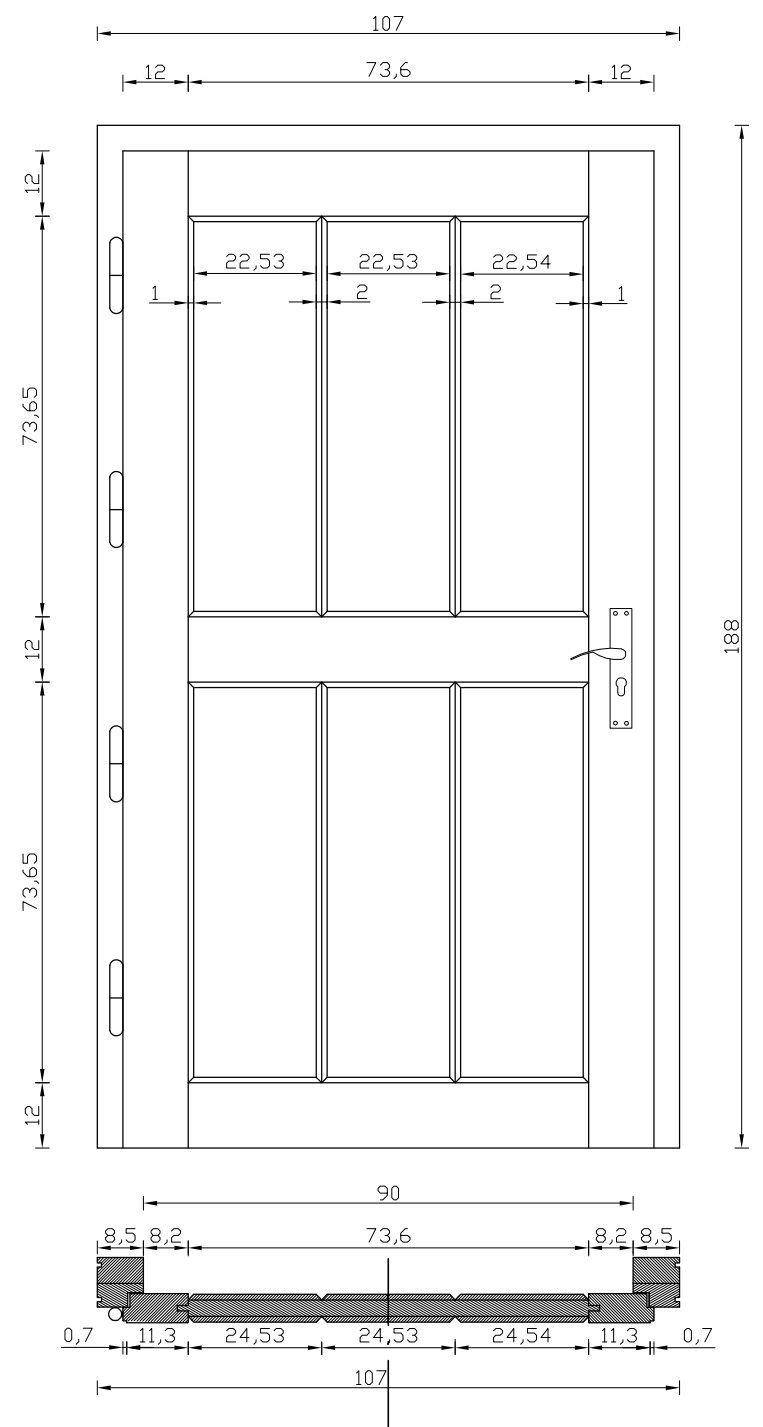

OKNA WYKONAĆ ZGODNIE
Z OPISEM TECHNICZNYM
PKT. 7.1.3. P.PKT. 7)

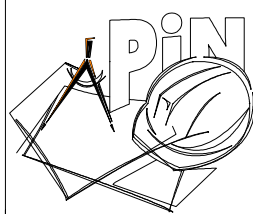

PROJEKTOWANIE I NADZÓR
mgr inż. ROBERT KURYS
22-200 WŁODAWA
UL. TYSIĄCLECIA P.P. 18/3

BIURO PROJEKTOWE
UL. MICKIEWICZA 7A
TEL/FAX (82) 5722165
TEL KOM. 601 165 975
e-mail: robert-kurys@wp.pl

INWESTYCJA: REMONT WRAZ ZE ZMIANĄ SPOSOBU
UŻYTKOWANIA CZĘŚCI PIWNICY
Z PRZEZNACZENIEM NA POMIESZCZENIE
USŁUGOWE-HANDLOWE.
21-518 SOSNÓWKA
ROMANÓW 25, DZ. NR 57

INWESTOR: MUZEUM J.I. KRASZEWSKIEGO
W ROMANOWIE
ROMANÓW 25
21-518 SOSNÓWKA

FAZA: ARCHITEKTURA

RYSUNEK			SKALA	NR
ZESTAWIENIE STOLARKI			1:20	
FUNKCJA	IMIĘ I NAZWISKO	NR UPRAWNIEŃ	DATA	PODPIS
Projektant w specjalności architektonicznej			16.11.2015	
Projektant w specjalności konstrukcyjno-budowlanej	inż. Jan Kurys	91/69 980/CH/92	16.11.2015	
Opracował: br. konstr.-bud, architekt.	mgr inż. Robert Kurys	7342/CH/10/98	16.11.2015	