



ARCHITEKTURA  
PRZEKRÓJ OPASKA ODWADNIAJĄCA  
PRZY ZIELENI  
SKALA 1:20

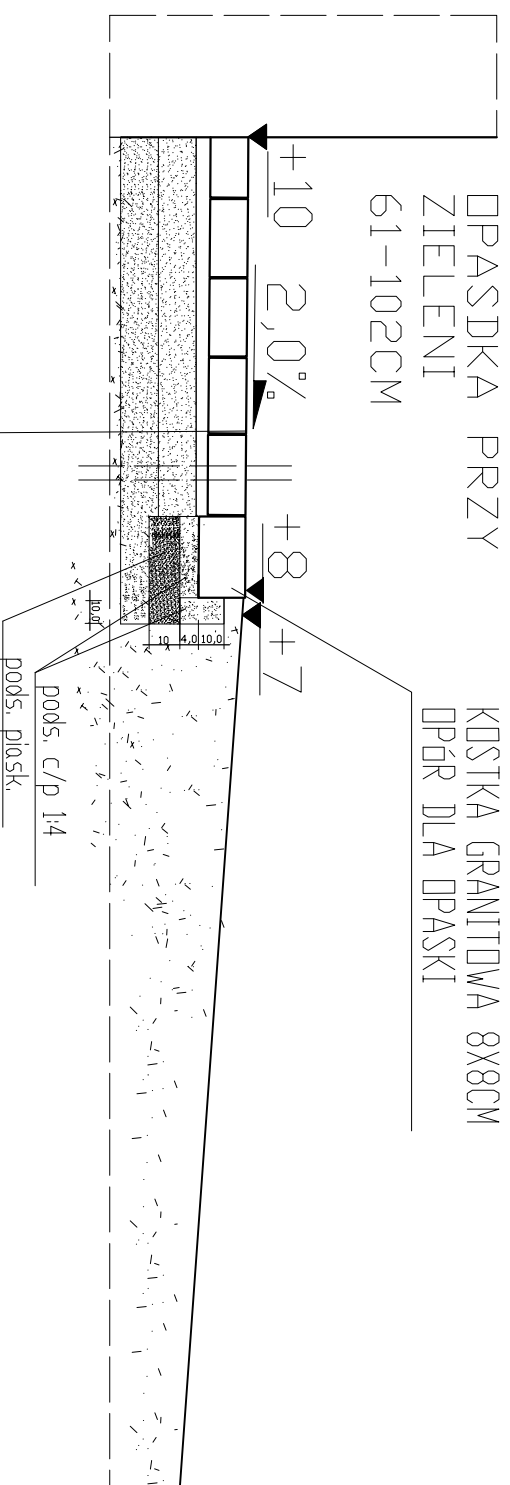


WARSTWY PRZEPUSZCZALNE:

10	WARSTWA ŚCIERALNA Z KOSTKI GRANITOWEJ 6X6CM SZARA, DP&R 8X8CM -KOLOR DOBRANY WG. KOSTKI ISTNIEJĄCEJ-PARKING PRZY MUZEUM
3	PODSYPKA PIASKOWA
12	PODOBUDOWA ZASADNICZNA Z KRUSZYWY KAMANEGO STABILIZOWANEGO MECHANICZNIE FRAKCJA 0-31,5MM
10	WARSTWA DDCINAJĄCA Z PIASKU ŚREDNIODZARNISTEGO STABILIZOWANEGO MECHANICZNIE

35

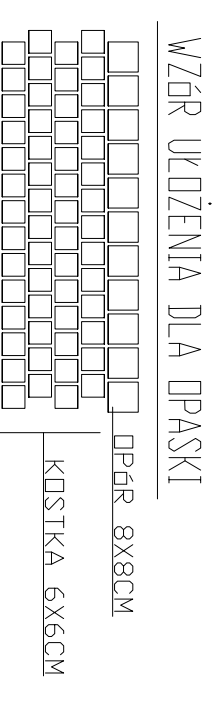

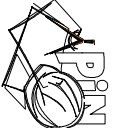 <p>PROJEKTOWANIE I NADZÓR mgr inż. ROBERT KURYS 22-220 WŁODAWA UL. TYSIĄCLECHA P.P.18/3</p>		<p>INWESTOR: MUZEUM J.I. KRASZEWSKIEGO W ROMANOWIE ROMANÓW 25 ZI-518 SOSNOWKA</p>	
<p>BIURO PROJEKTOWE UL. MICKIEWICZA 7A TEL./FAX (82) 5722165 TEL. KOM. 601 165 975 e-mail: robert-kurys@wp.pl</p>		<p>FAZA ARCHITEKTURA</p>	
<p>OPASKA ODWADNIAJĄCA</p>		SKALA	NR
1:20		1:20	
FINANCA	WZ. I. KODZIO	WZ. UPRAWNIEN	DATA
Projektant w specjalności architektonicznej		16.11.2015	
Projektant w specjalności konstrukcyjno-budowlanej		16.11.2015	
Opracował: br. konstr.-bud. architekt	mgr inż. Robert Kurys	91/89 580/09/92	16.11.2015
7342/Ch/10/98		16.11.2015	
AMSCAD LT 2010			